
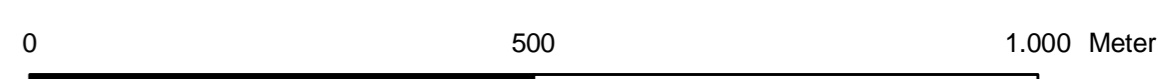


Strassenplanung zum Anschluss L530/A61

Trasse der Südumgehung Mutterstadt

- Zeichenerklärung**
- Untersuchungsgebiet
 - Gemeindegrenzen
 - Trasse der Südumgehung Mutterstadt sowie Strassenplanung zum Anschluss L530/A61
- Maßnahmen an Gewässerabschnitten**
- Keine Maßnahme
 - Unterhaltungsmaßnahmen
 - Gewässer ausbauen
 - Gewässer neubauen
 - neue Verrohrung

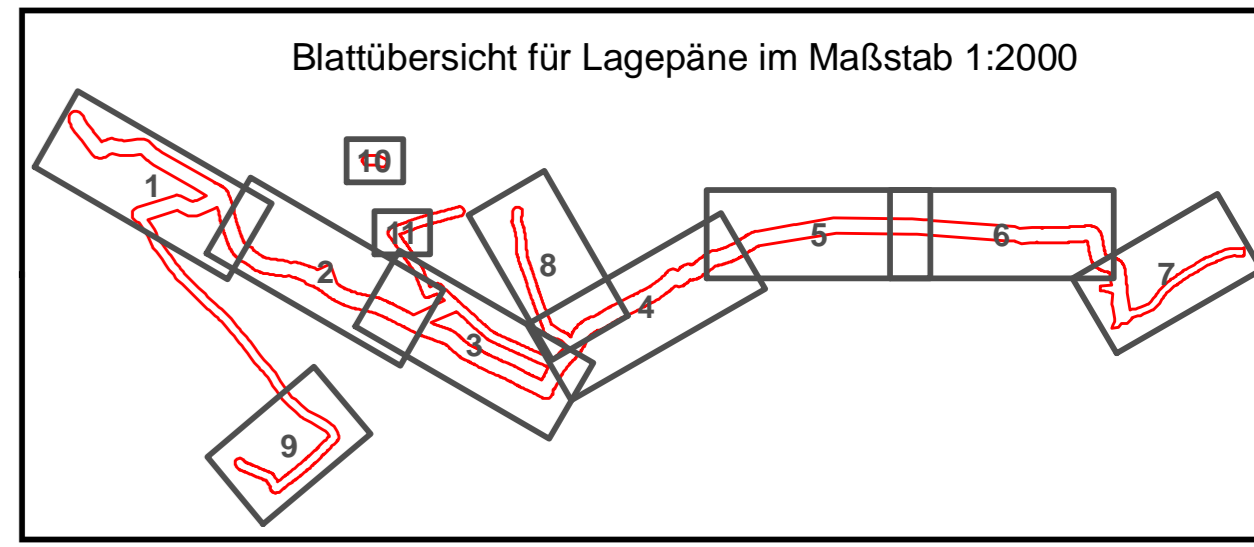

Der Antragsteller: Lamsheim, Januar 2010 Gewässerzweckverband Isenach - Eckbach Lamsheim	Der Planverfasser: Speyer, Januar 2010 BJÖRNSEN BERATENDE INGENIEURE GmbH, NIEDERLASSUNG SPEYER
gezeichnet Verbandsvorsteher M. Gräf	gezeichnet Dipl.-Ing. R. Ueberfeldt
..... Ausfertigung	

Gewässerzweckverband Isenach-Eckbach	
Projekt: Genehmigungsplanung Südspange	Anlage-Nr.: B-4.1
Planbezeichnung: Übersichtslageplan zum Fachbeitrag Naturschutz	Maßstab: 1:7500
Abt.:	

	Projekt-Nr.: 2005002.43
	Bearb.: Januar 2010 JeM/FT
	GIS/CAD: Januar 2010 Deurer
	Gepr.: Januar 2010 Dr. Probst
Blattgröße: 1,27m x 0,41m = 0,52 m²	

Topografische Darstellung veröffentlicht mit Erlaubnis des Landesamtes für Vermessung und Geobasisinformation Rheinland Pfalz vom 11.09.2001, Az: 26 722-1-150

P:\Suedspange05002\GISMap\Planung_2010\Uebersichtslageplan.mxd